



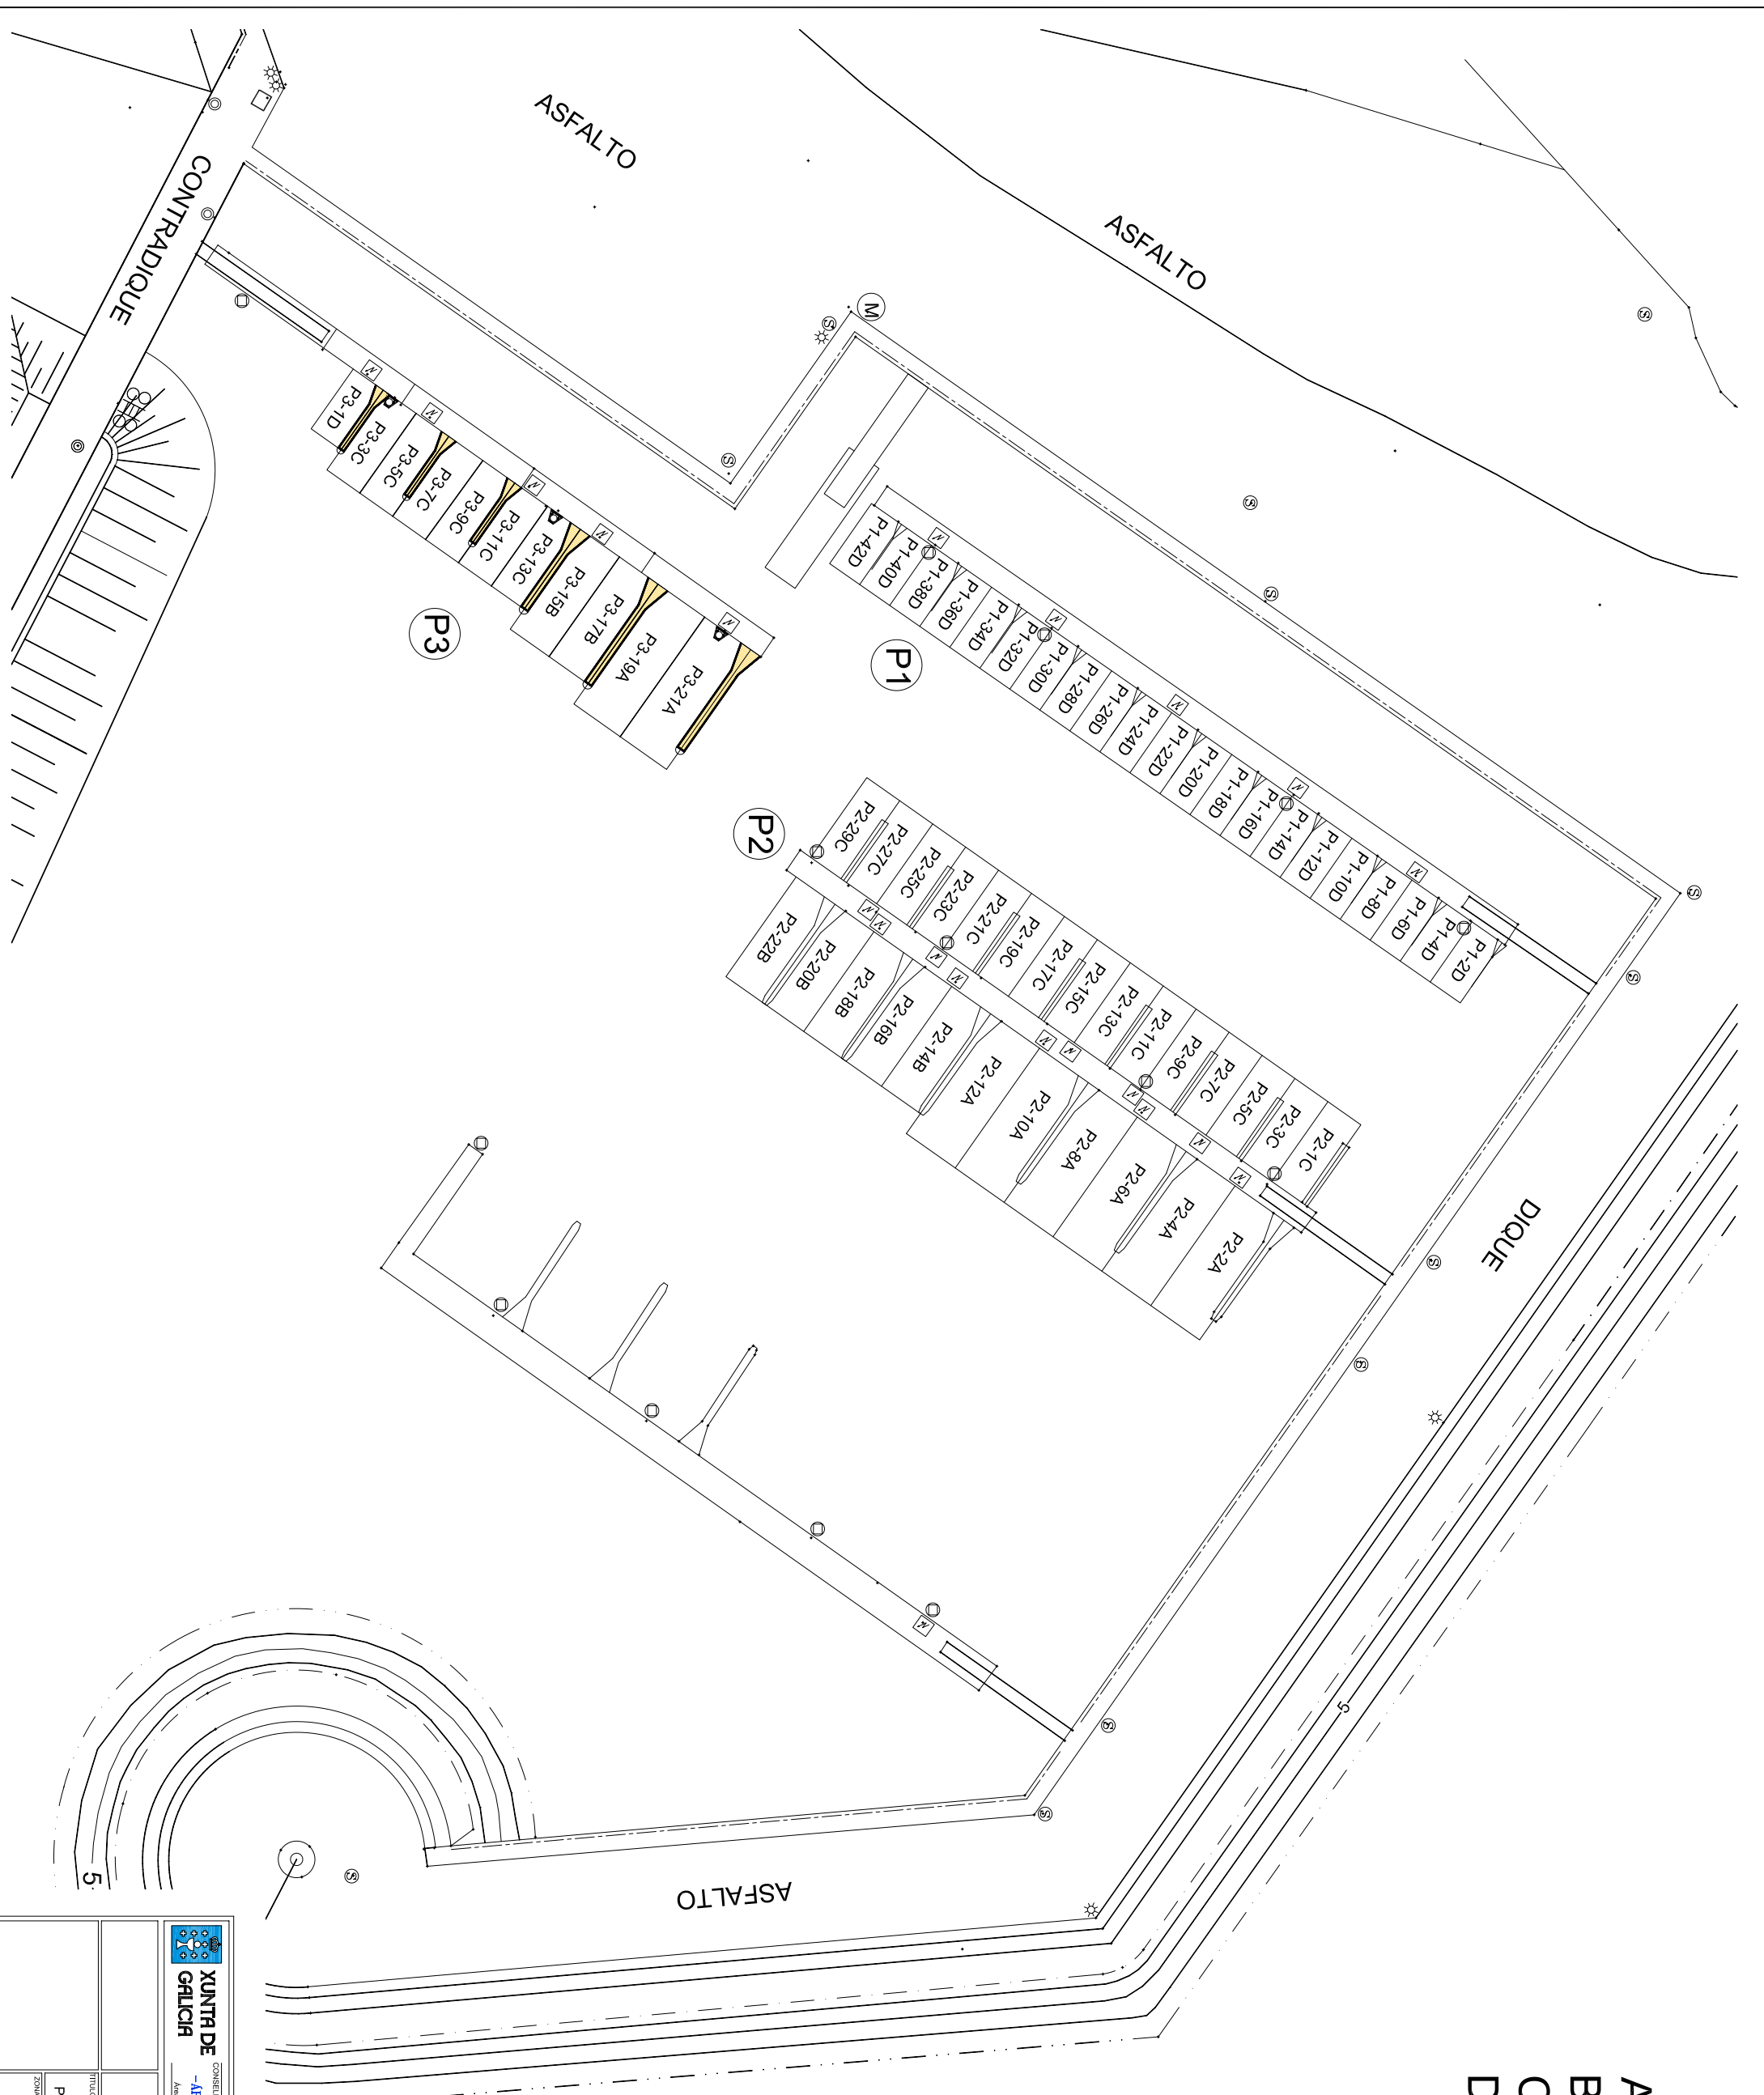

Medidas
A 12 x 4,90
B 10 x 3,90
C 8 x 3,30
D 6 x 3

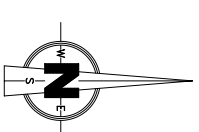

 <b>XUNTA DE GALICIA</b> CONSELLERÍA DE POLÍTICA TERRITORIAL, OBRAS PÚBLICAS E TRANSPORTES -ÁREA DE EXPLOTACIÓN E PLANIFICACIÓN- <small>Area Central SA, de Raza Europa, 1507 SANTIAGO, Tfn. 981 544 802</small>		 <b>Portos de Galicia</b>	
CONVOCATORIA PÚBLICA DE SOLICITUDES DE AUTORIZACIÓN NAS I.N.D. DO PORTO DE BELUSO (BELUSO - FONTEVEDRA)			
TÍTULO DO PLANO: PORTO DE BELUSO			
PLANTA DAS INSTALACIÓNS NAUTICO DEPORTIVAS			
ZONA:	ESCALA:	DATA:	PROYECTO:
SUR	Formato A1 1/250 Formato A3 1/500	AGOSTO 2006	001
			FOU4.1 DE 1