



A Punta Senreira

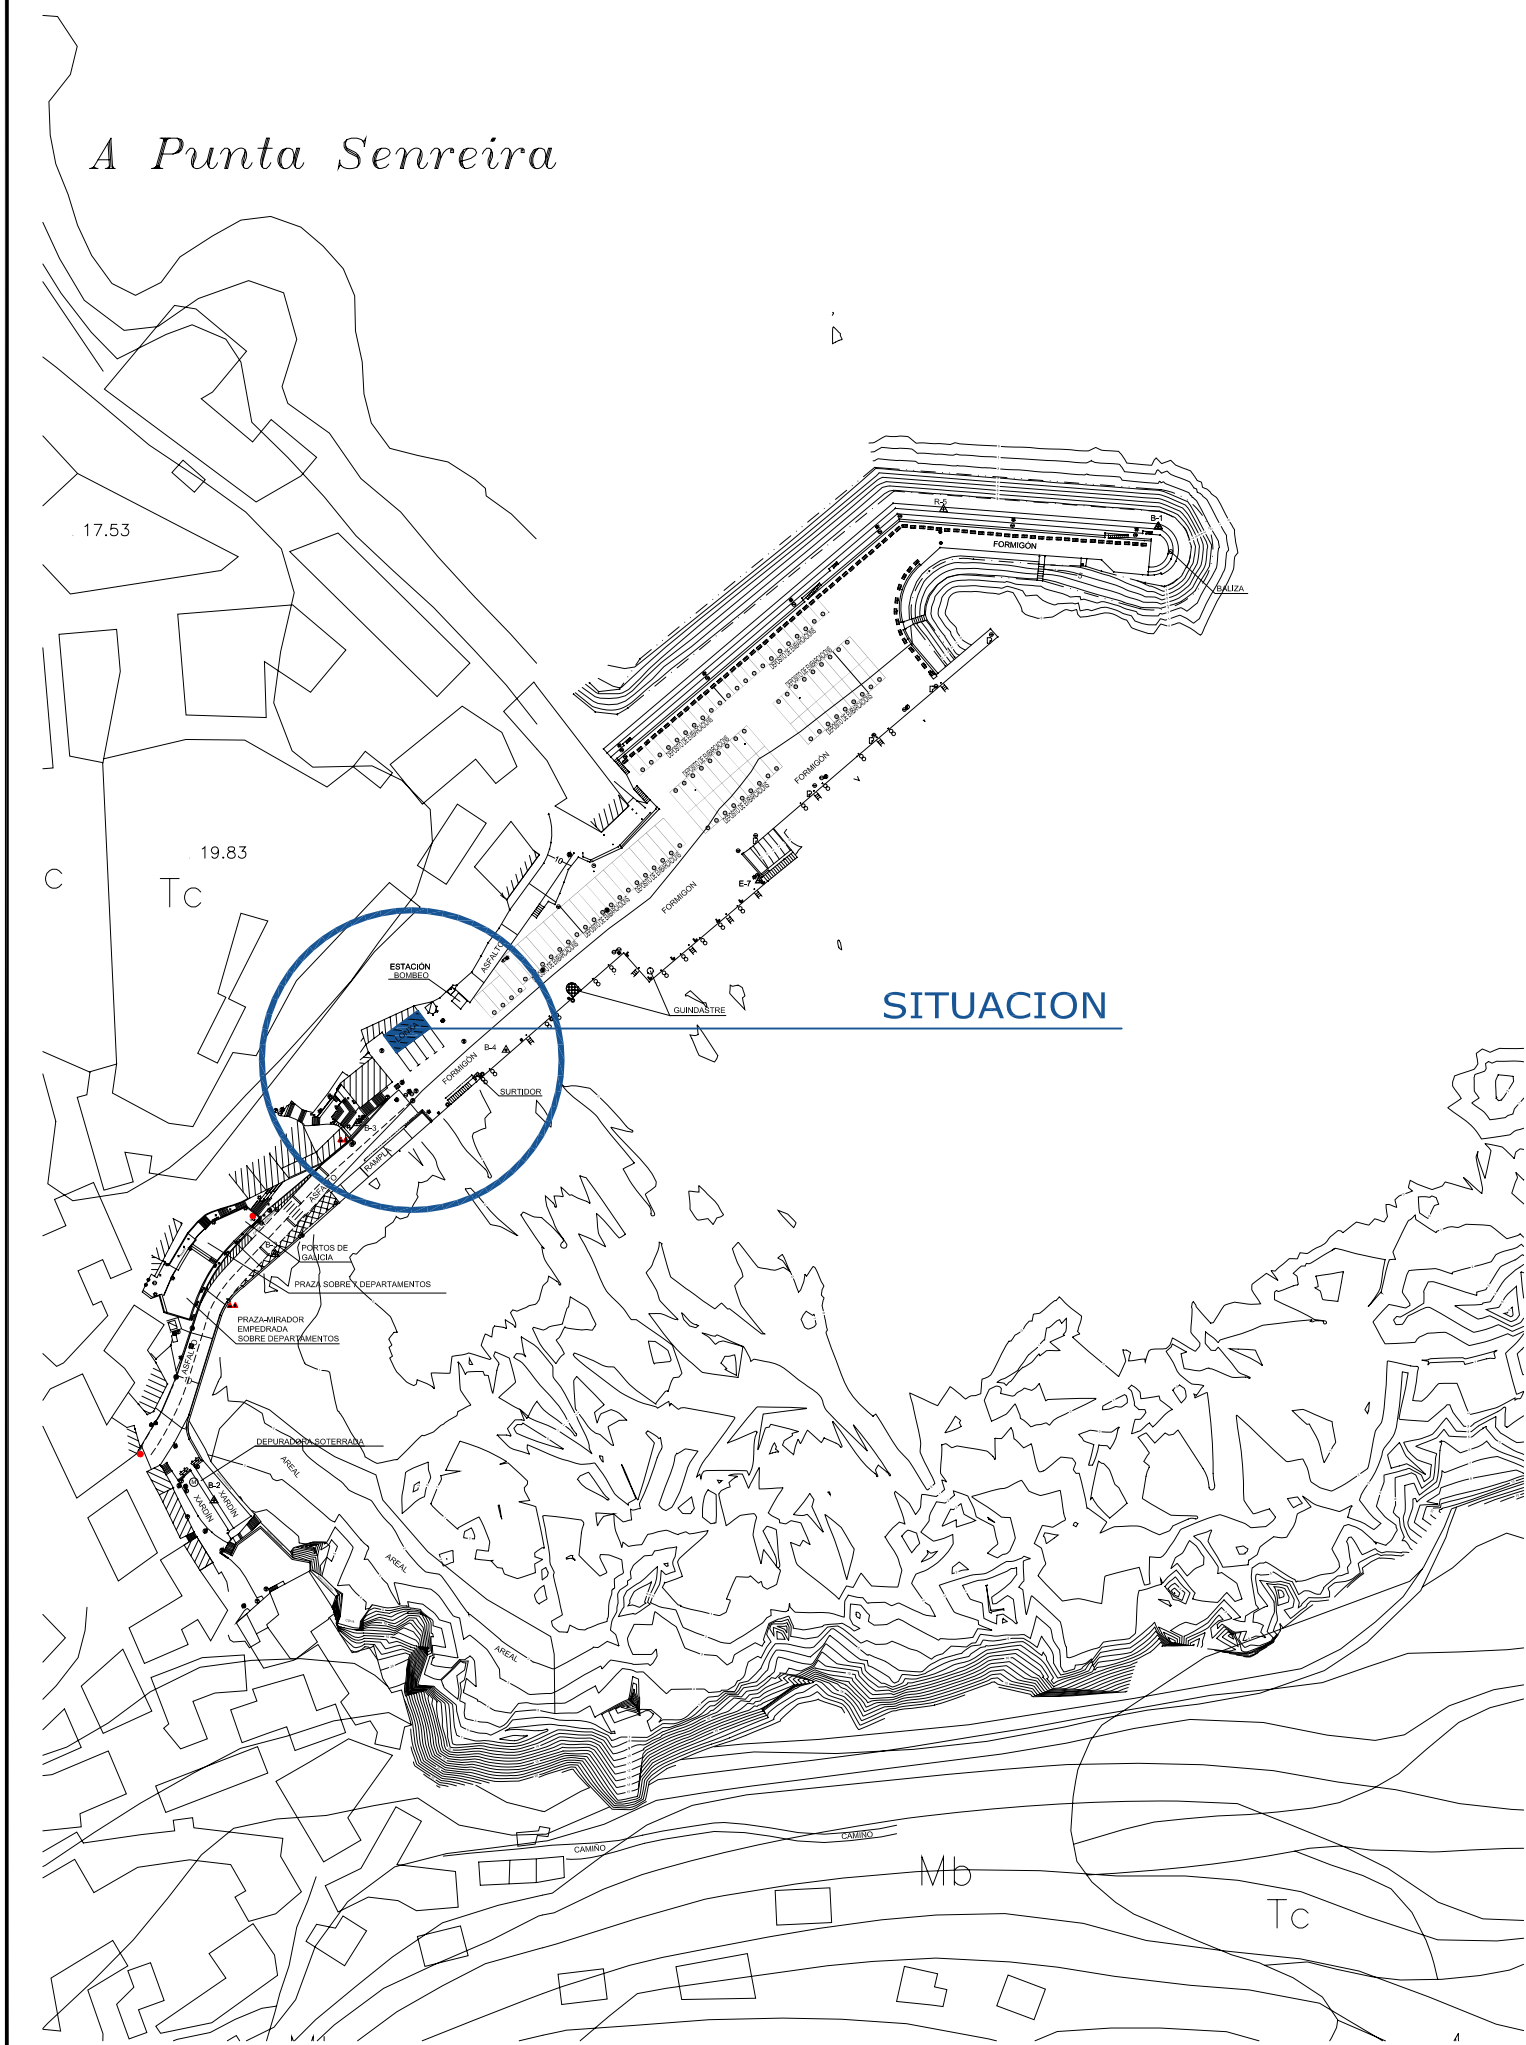

SITUACION

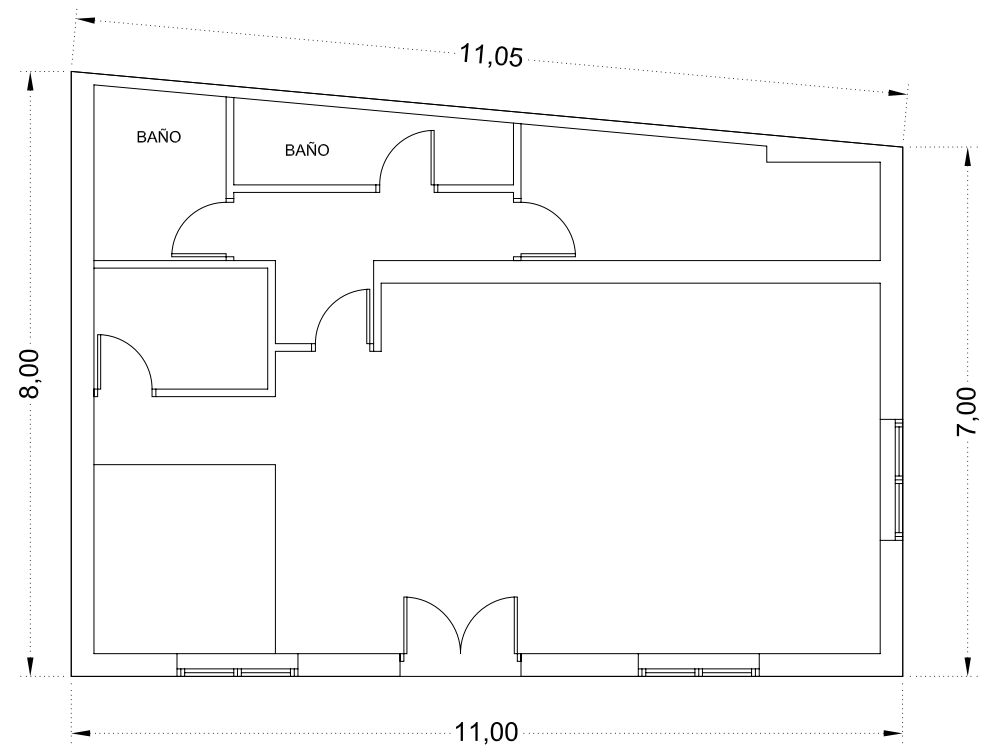

SUP. 78,65 m²




CONSELLERIA DE POLÍTICA TERRITORIAL, OBRAS PÚBLICAS E VIVENDA.
 -ÁREA DE EXPLOTACIÓN E PLANIFICACIÓN-
 Área Central 5A - 6°. Praza Europa. 15707 SANTIAGO. Tfno. 981 544 502.



CAIÓN
 (A LARACHA - A CORUÑA)

CONCURSO LONXA CAIÓN

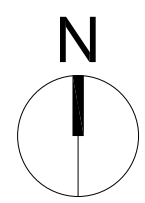

SITUACIÓN E PLANTA DA LONXA

ZONA:
12-18

ESCALAS:
1/2.000
1/100

DATA:
Marzo 2009

Nº PLANO: 16
 FOLLA: 1 DE: 1