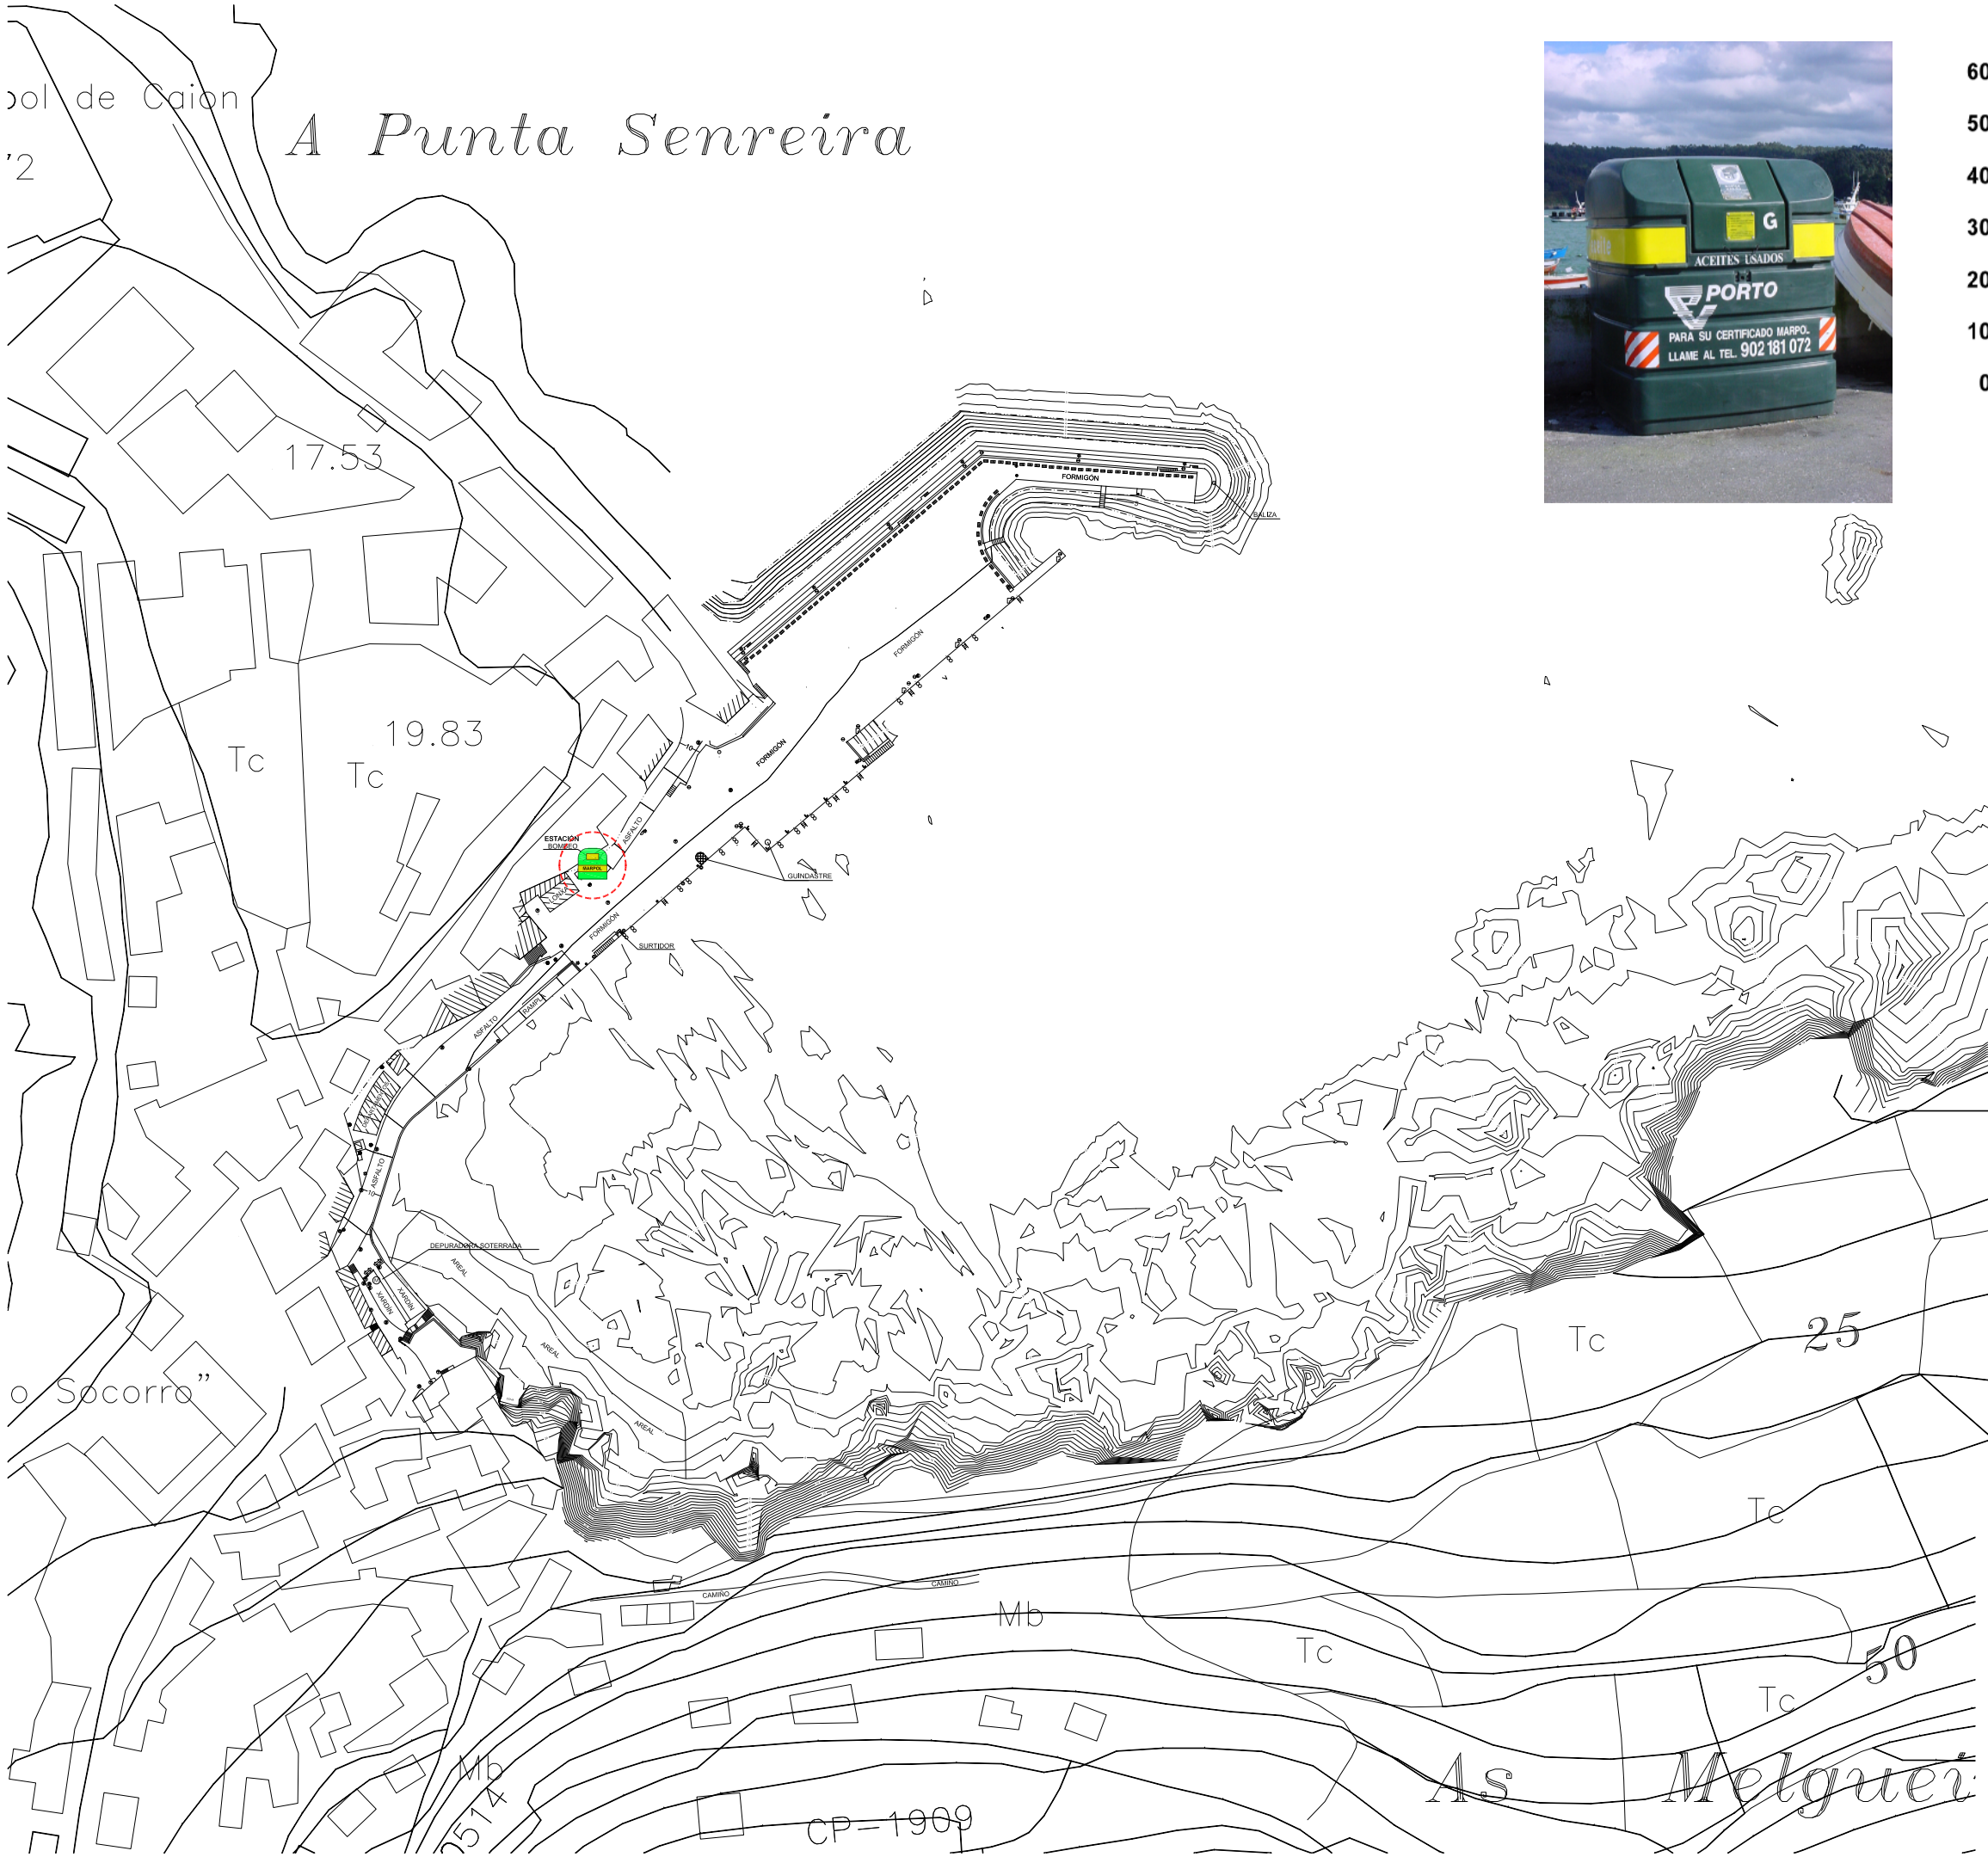

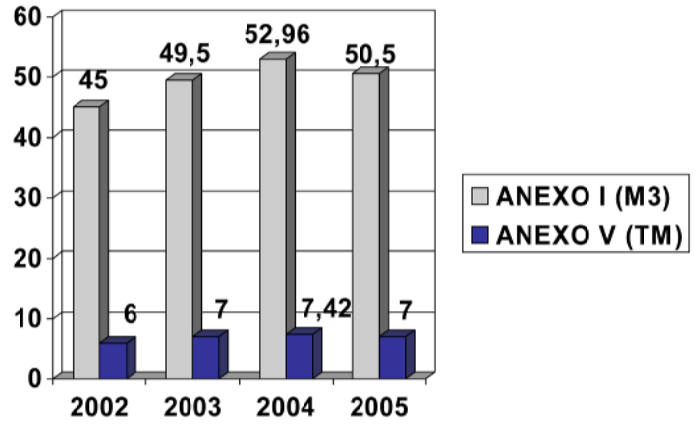

MARPOL

PUNTO DE RECEPCIÓN
DE RESIDUOS
MARPOL

XUNTA DE GALICIA

CONSELLERÍA DE POLÍTICA TERRITORIAL, OBRAS PÚBLICAS E TRANSPORTES

–ÁREA DE EXPLOTACIÓN E PLANIFICACIÓN–

Área Central 5A - 6º. Praza Europa, 15707 SANTIAGO. Tfno. 981 544 502.

Portos de Galicia

ASUNTO:	LOCALIZACIÓN DOS PUNTOS DE RECEPCIÓN DOS RESIDUOS MARPOL
TITULO DO PLANO:	PORTO DE CAIÓN (LARACHA - A CORUÑA) PLANTA DE LOCALIZACIÓN
ZONA:	CENTRO
ESCALAS:	Formato A1 1/1,000 Formato A3 1/2,000
DATA:	NOVEMBRO 2006
Nº PLANO:	001
FOLLA 1 DE: 1	