NOTA: INSTALACIÓN DEL PUNTO DE RECEPCIÓN DE RESIDUOS MARPOL EN EL AÑO 2006

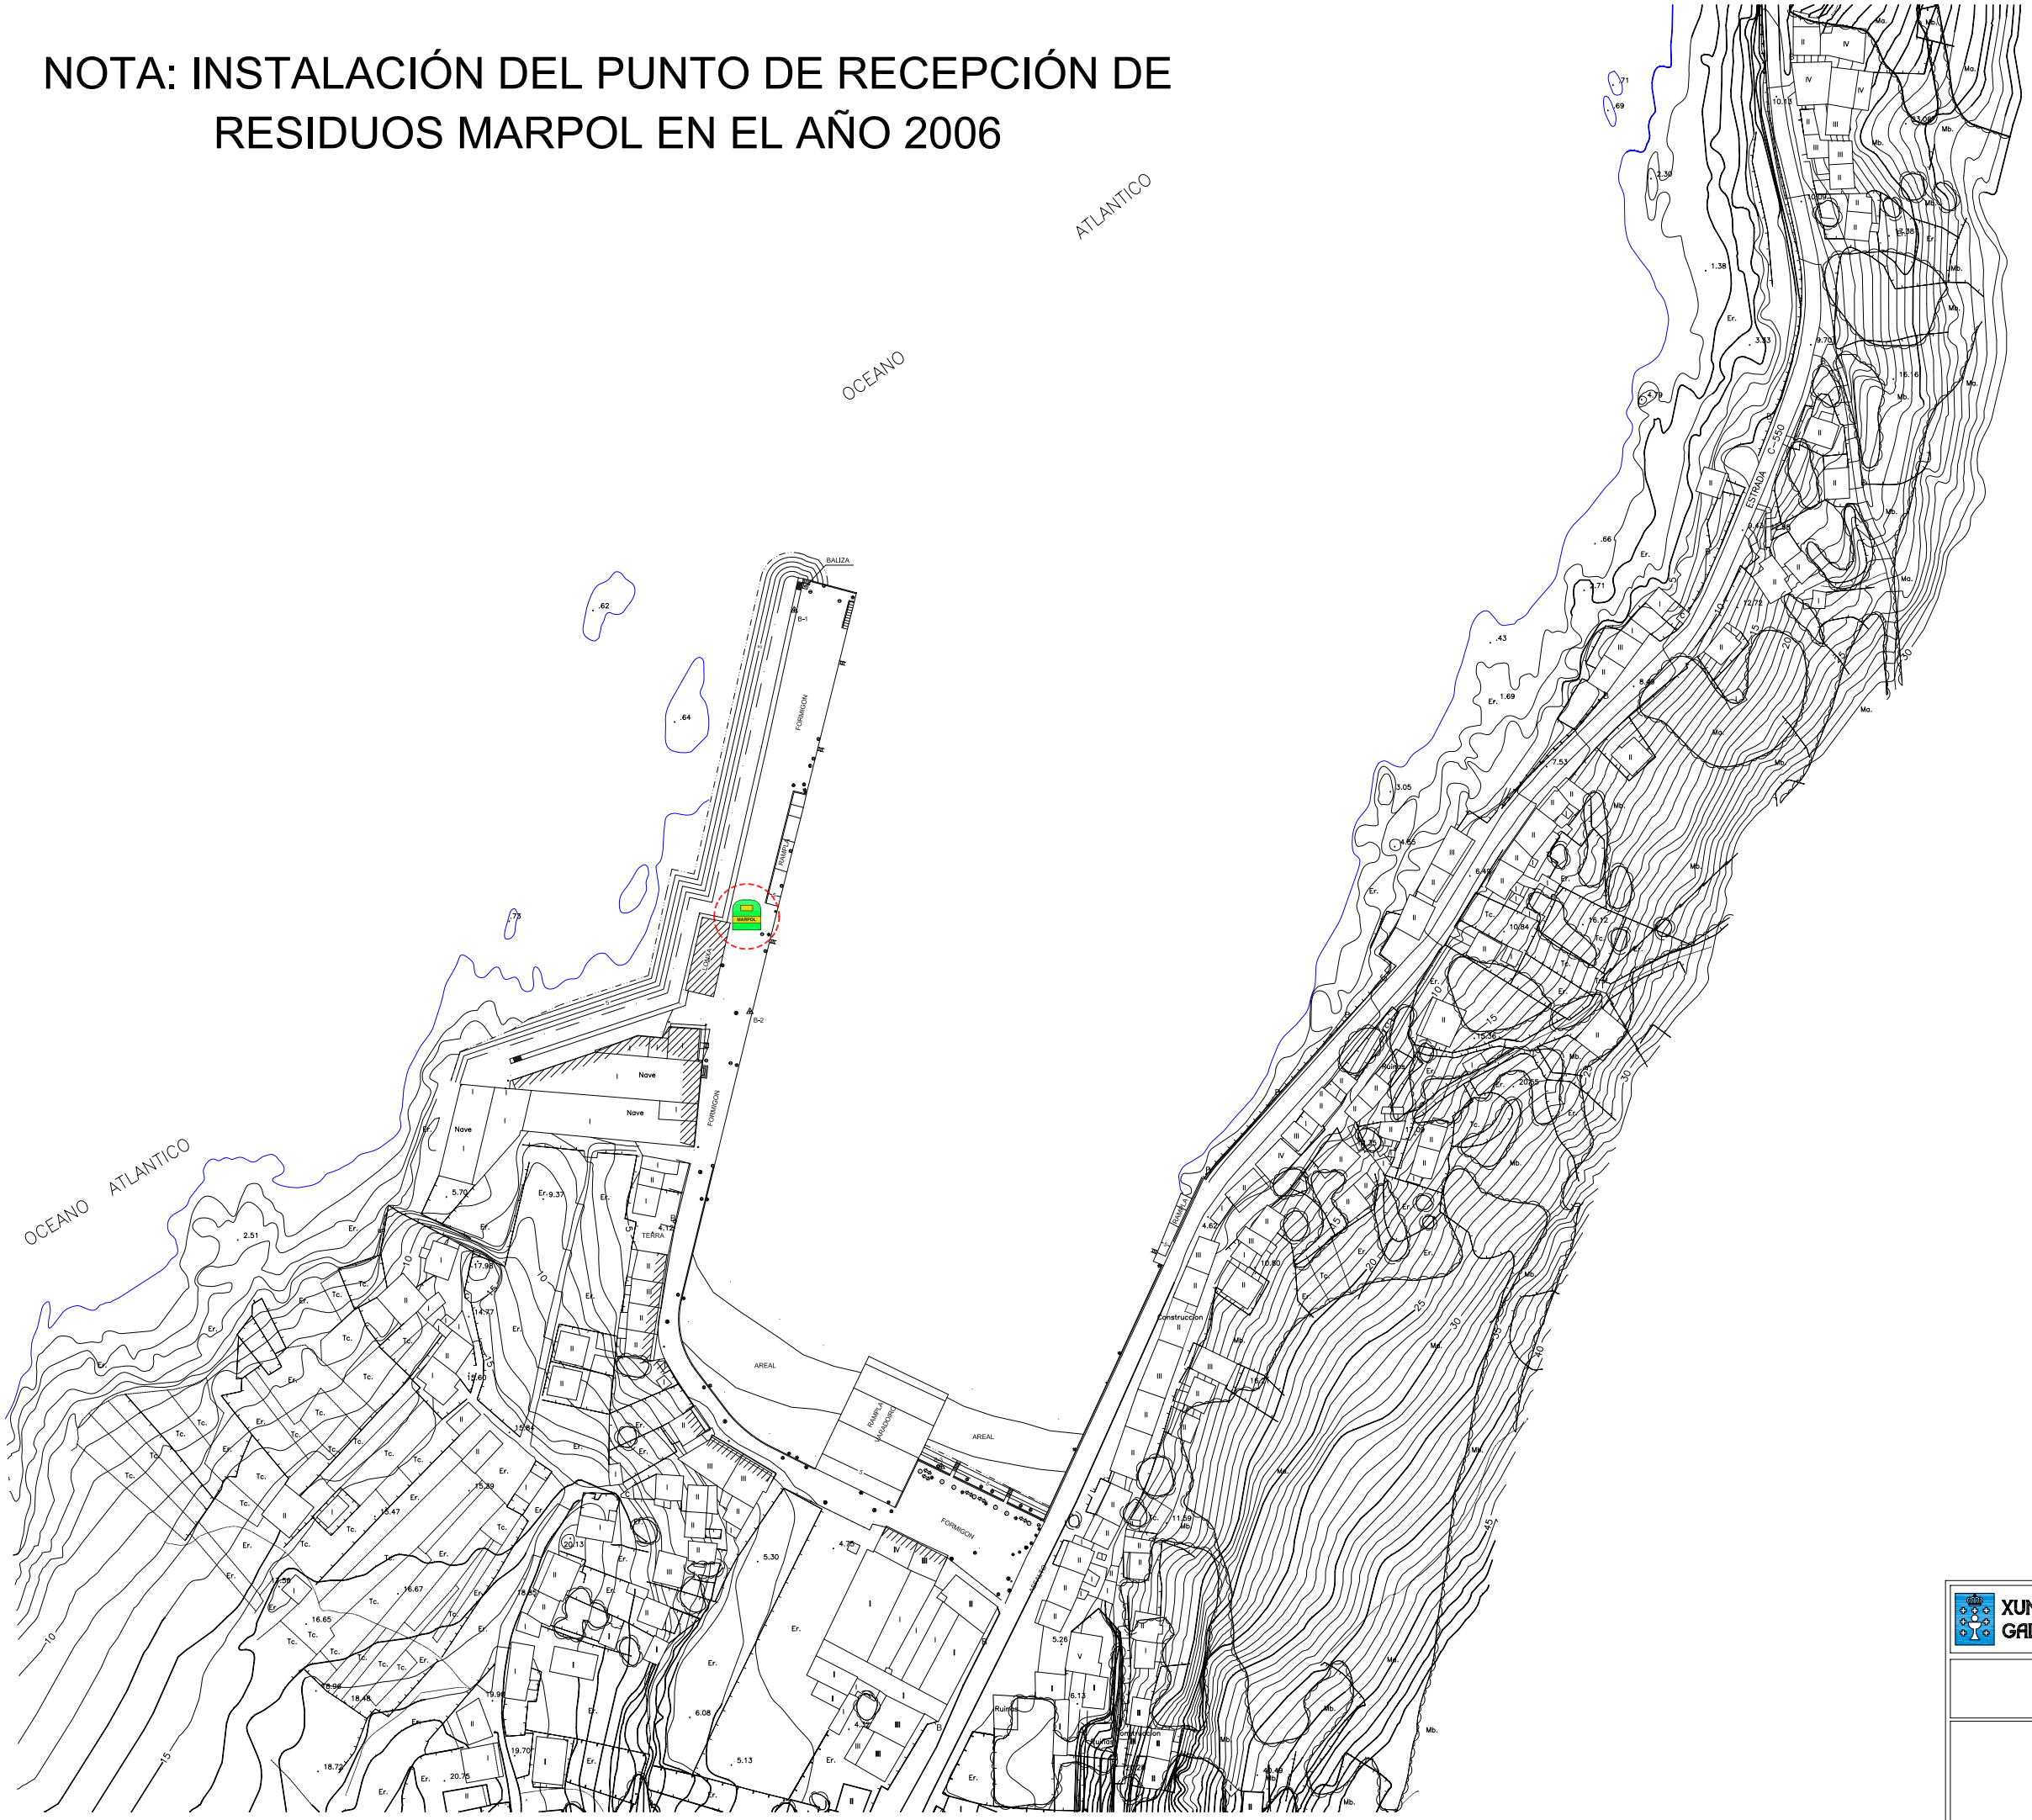

XUNTA DE GALICIA

CONSELLERÍA DE POLÍTICA TERRITORIAL, OBRAS PÚBLICAS E TRANSPORTES

–ÁREA DE EXPLOTACIÓN E PLANIFICACIÓN–

Área Central 5A - 6ª, Praza Europa, 15707 SANTIAGO. Tfno. 981 544 502.

Portos de Galicia

ASUNTO:

LOCALIZACIÓN DOS PUNTOS DE RECEPCIÓN DOS RESIDUOS MARPOL

TITULO DO PLANO:

PORTO DO PINDO (CARNOTA - A CORUÑA)
PLANTA DE LOCALIZACIÓN

ZONA:	ESCALAS:	DATA:	Nº PLANO:
CENTRO	Formato A1 1/1,000 Formato A3 1/2,000	NOVEMBRO 2006	001 FOLLA 1 DE: 1