



■ ANEXO I (TM)
■ ANEXO V (TM)

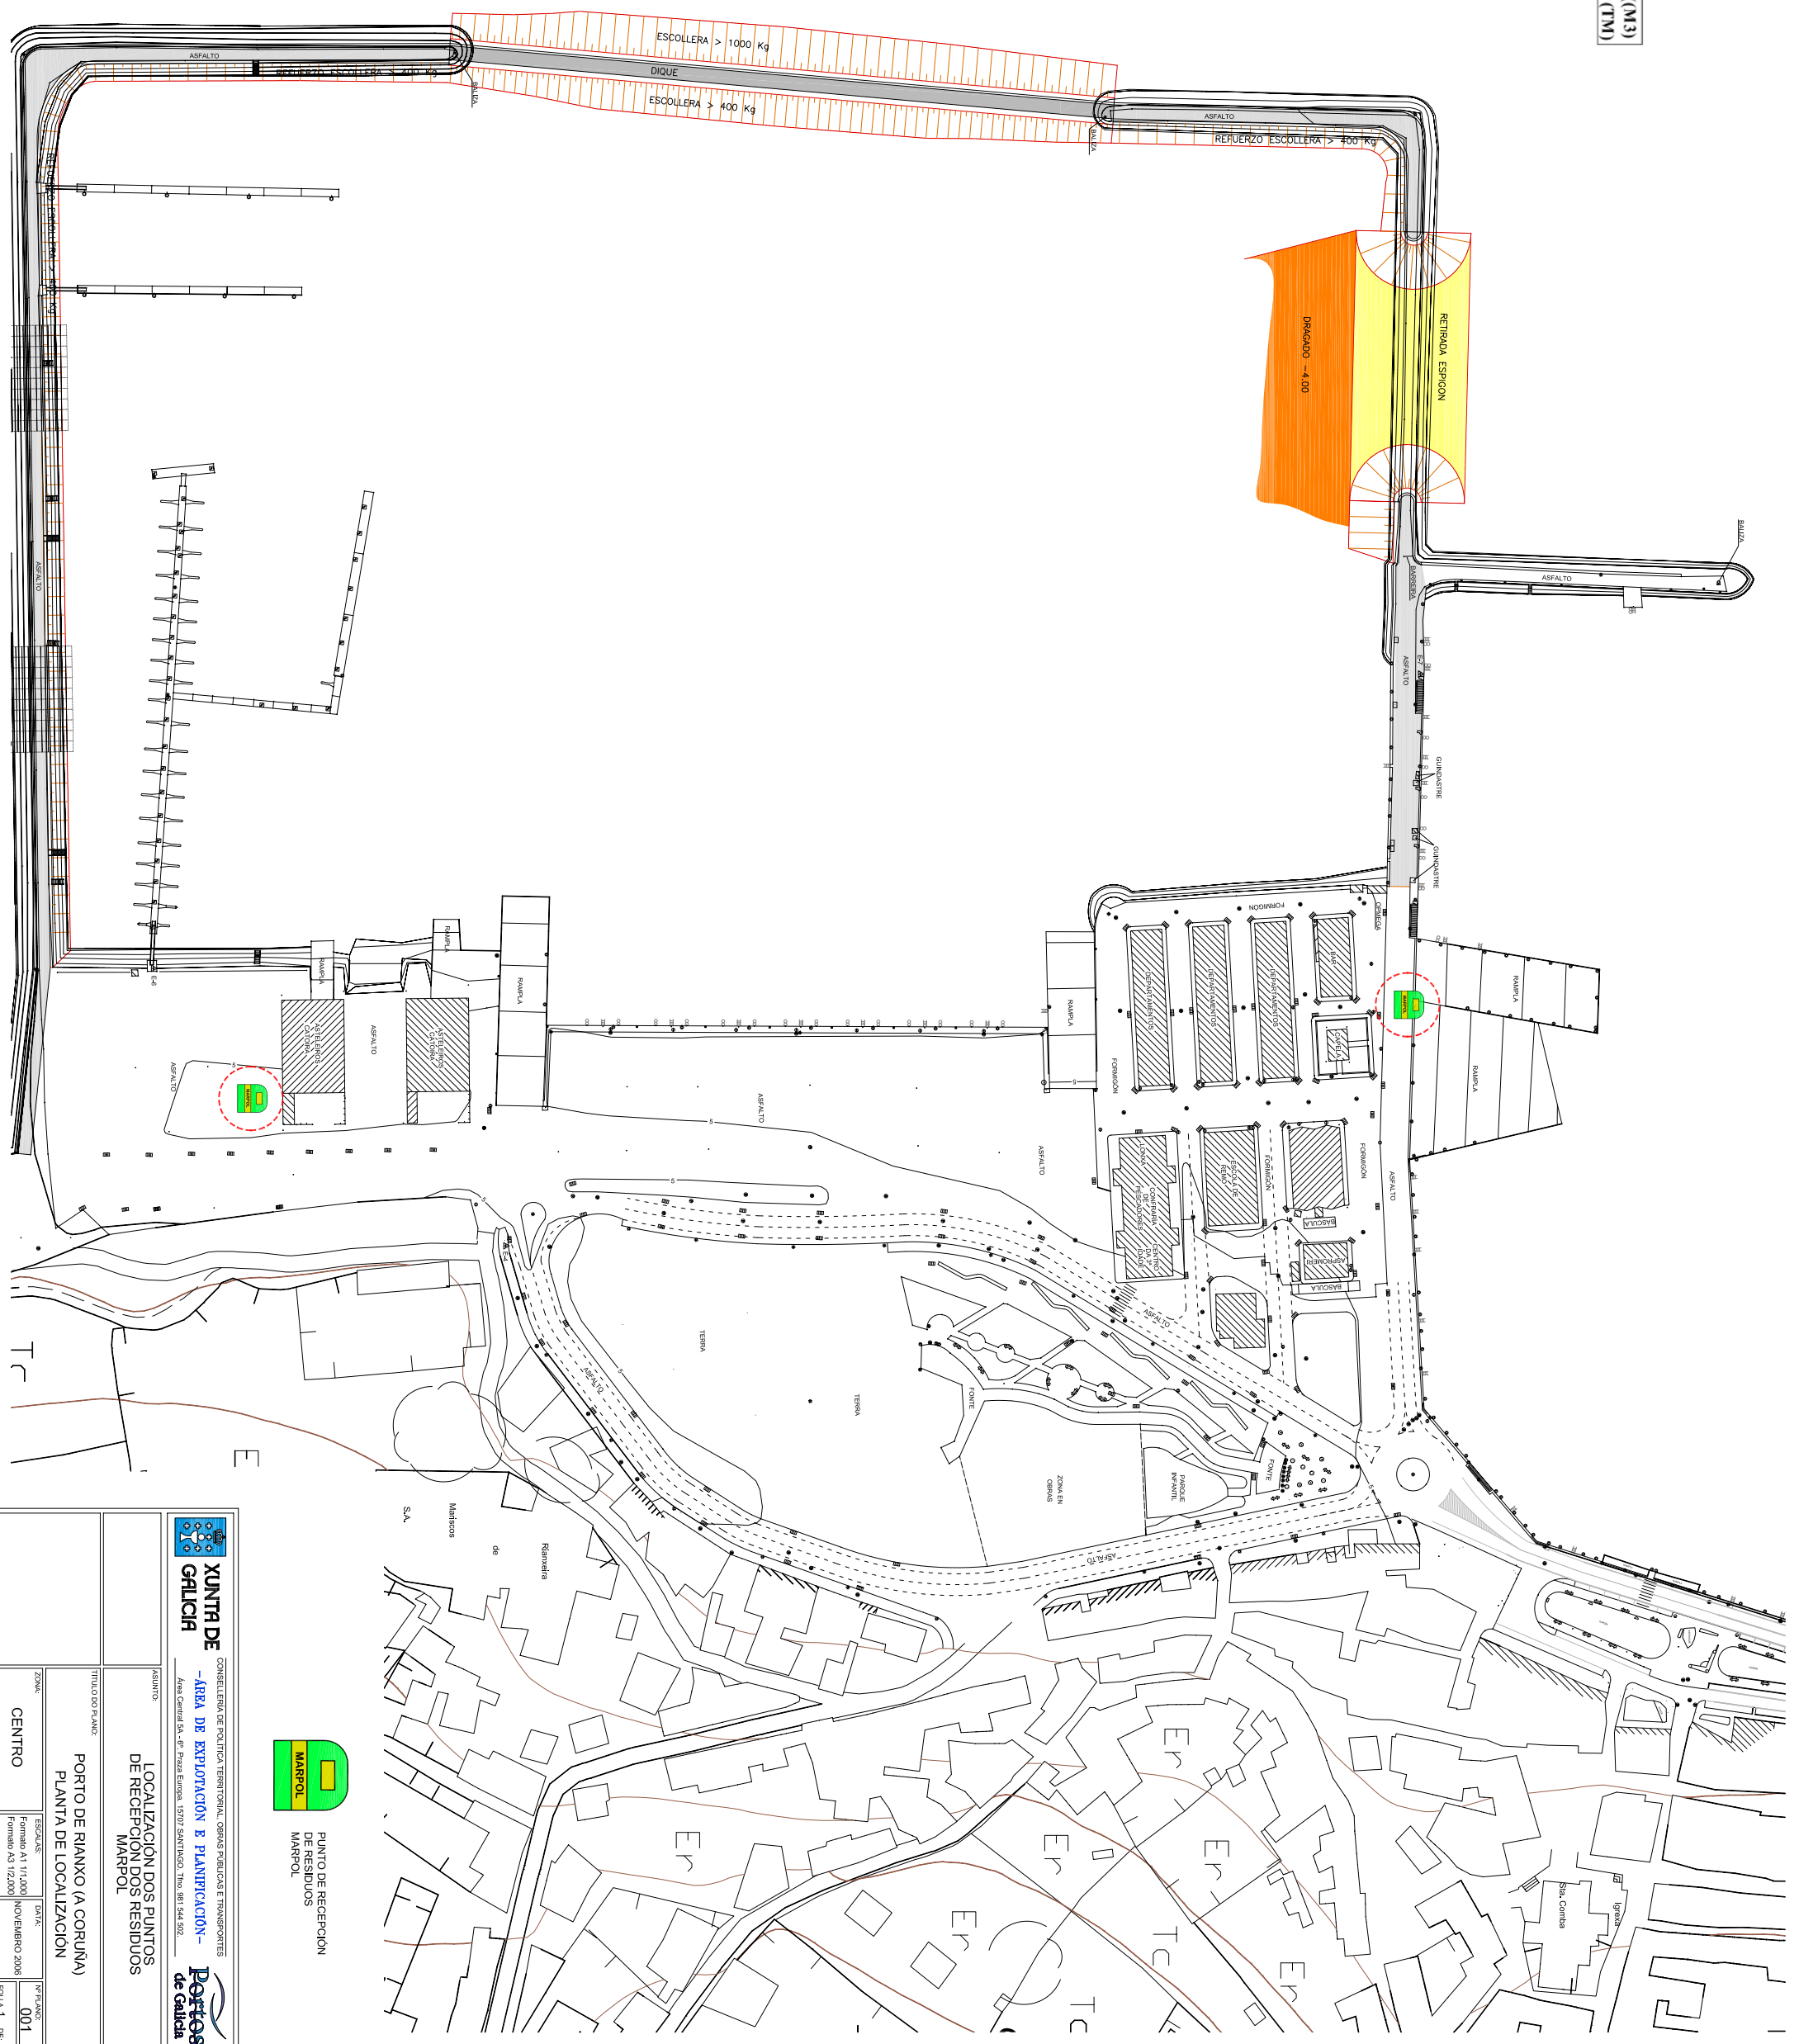

XUNTA DE GALICIA
CONSELLERÍA DE POLÍTICA TERRITORIAL, OBRAS PÚBLICAS E TRANSPORTES
-ÁREA DE EXPLOTACIÓN E PLANIFICACIÓN-
Area Central S.A. -r Plaza Europa, 1507 SANTIAGO, TINA, 981 544 802-

Portos de Galicia

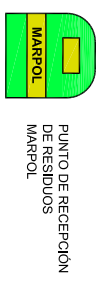

PUNTO DE RECEPCION DE RESIDUOS MARRPOL

TÍTULO DO PLANO:	PORTO DE RIANNO (A CORUÑA) PLANTA DE LOCALIZACIÓN		
ZONA:	CENTRO		
ESCALA:	Formato A3 1:1,000	DATA:	NOVEMBRO 2006
FORMATO:	A3 1:2,000	FECHA:	1 DE 1