



**XUNTA DE GALICIA**  
CONSELLERÍA DO MAR

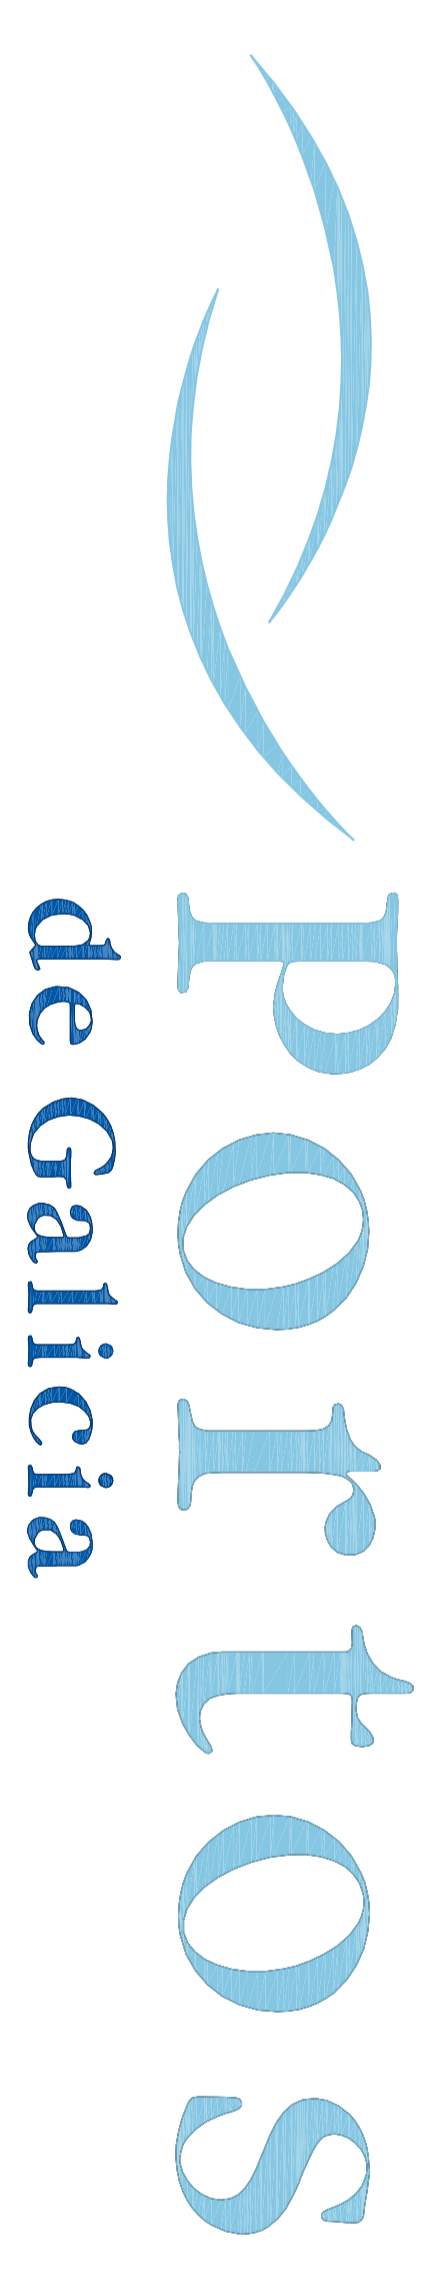

# AMPLIACIÓN DE ESPAZOS PORTUARIOS EN CAIÑÓN(1ª FASE)-A CORUÑA

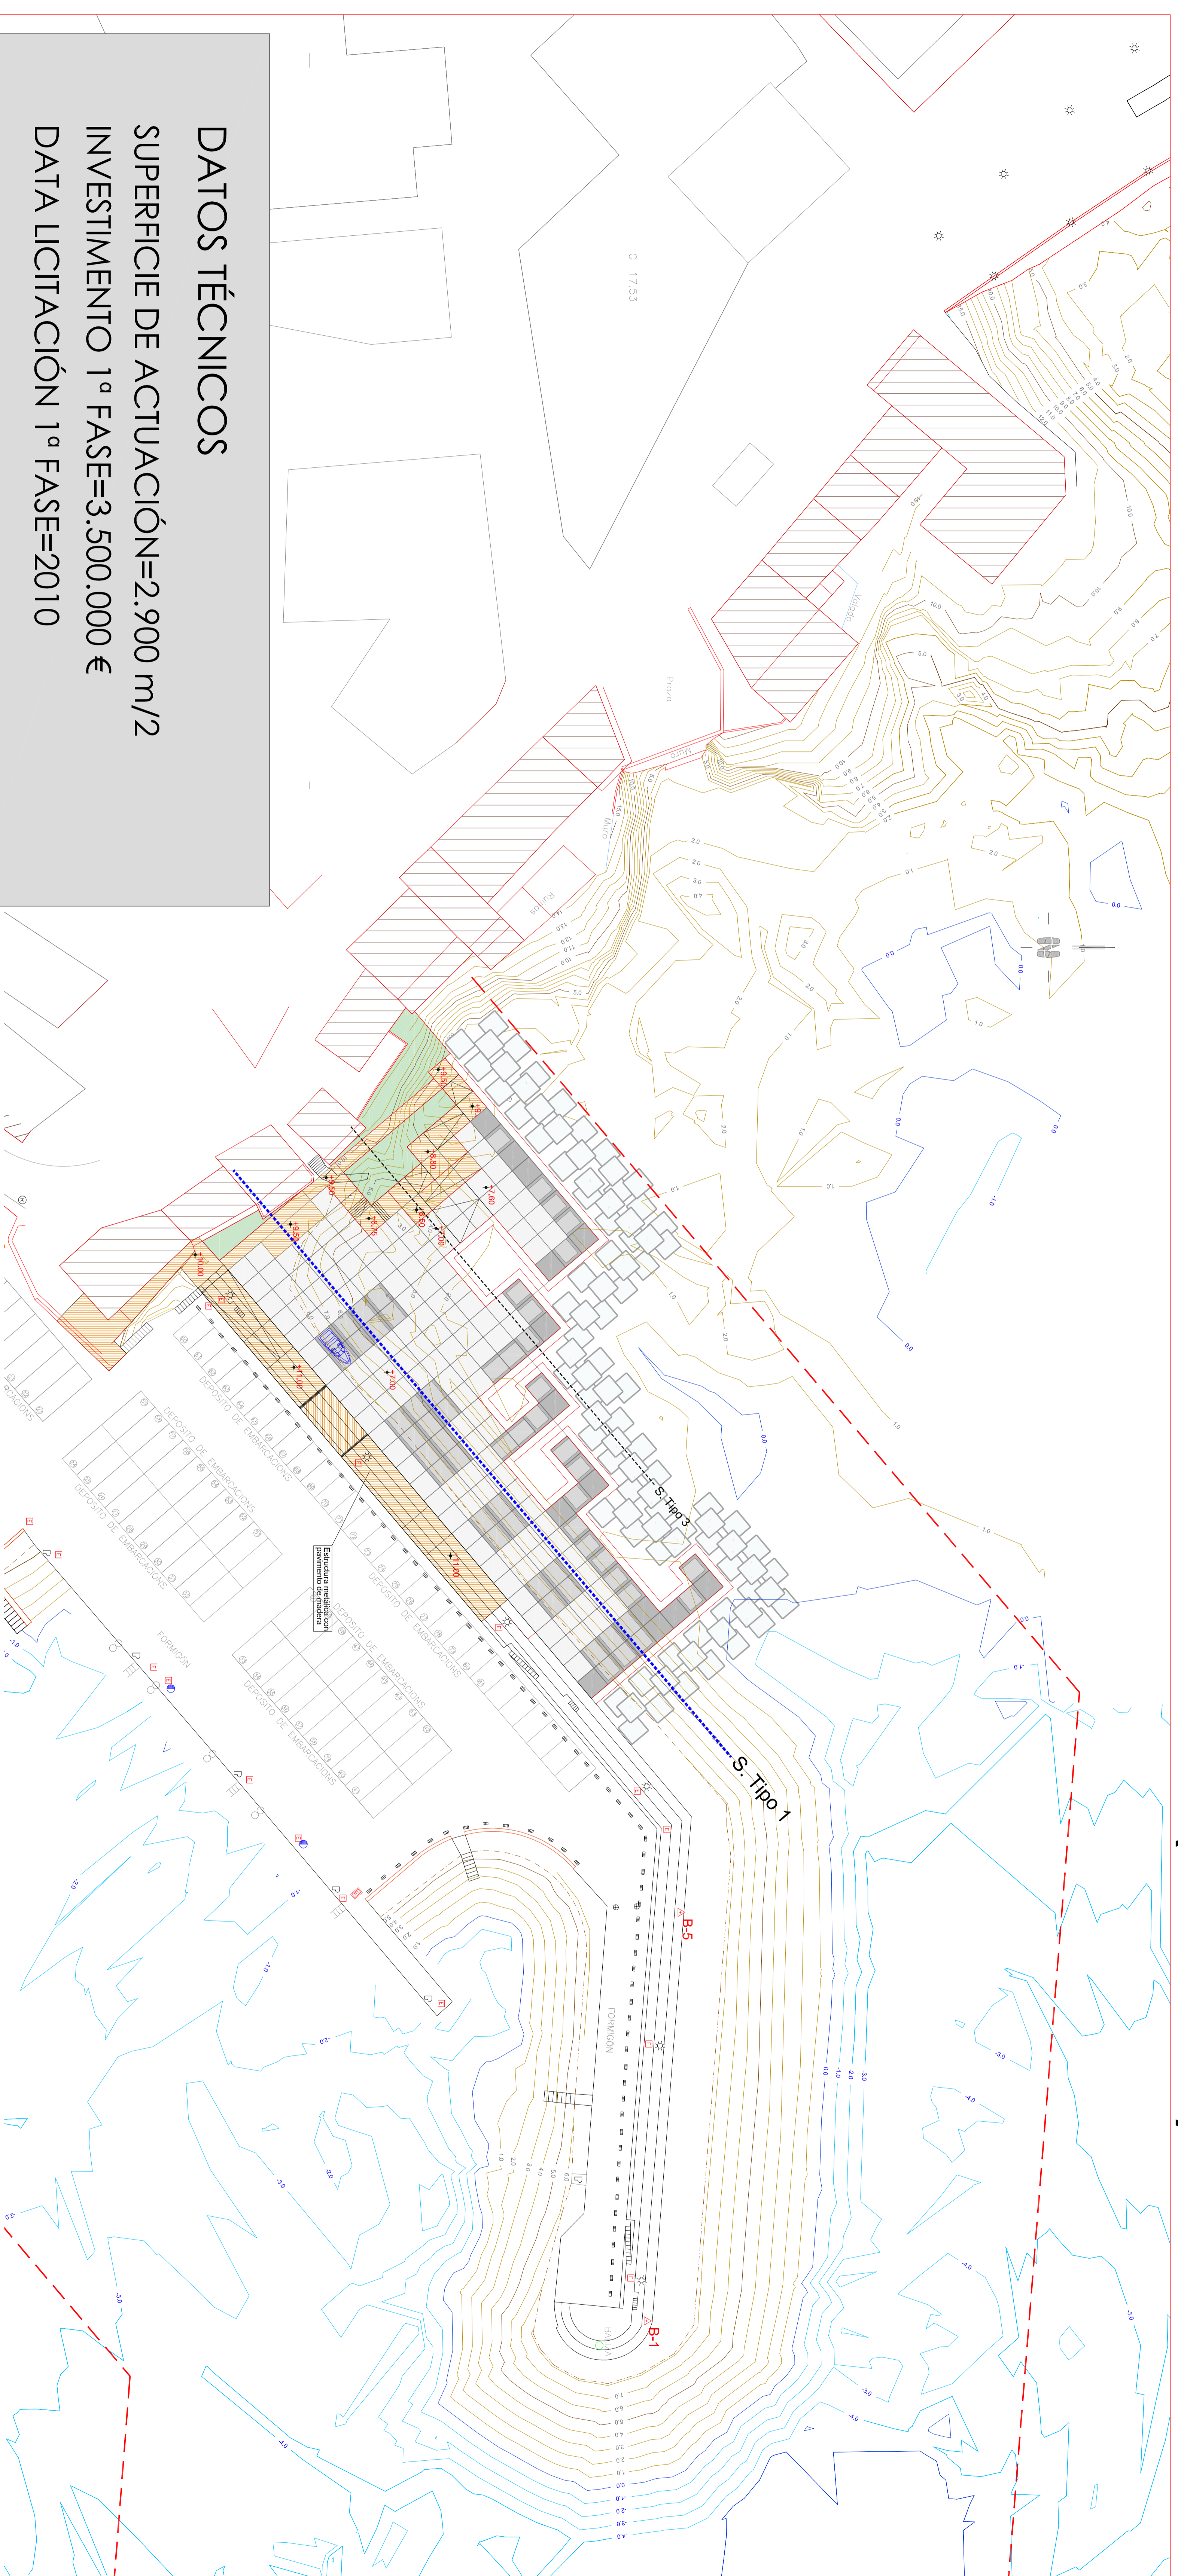

**DATOS TÉCNICOS**  
SUPERFICIE DE ACTUACIÓN=2.900 m/2  
INVESTIMENTO 1ª FASE=3.500.000 €  
DATA LICITACIÓN 1ª FASE=2010

